


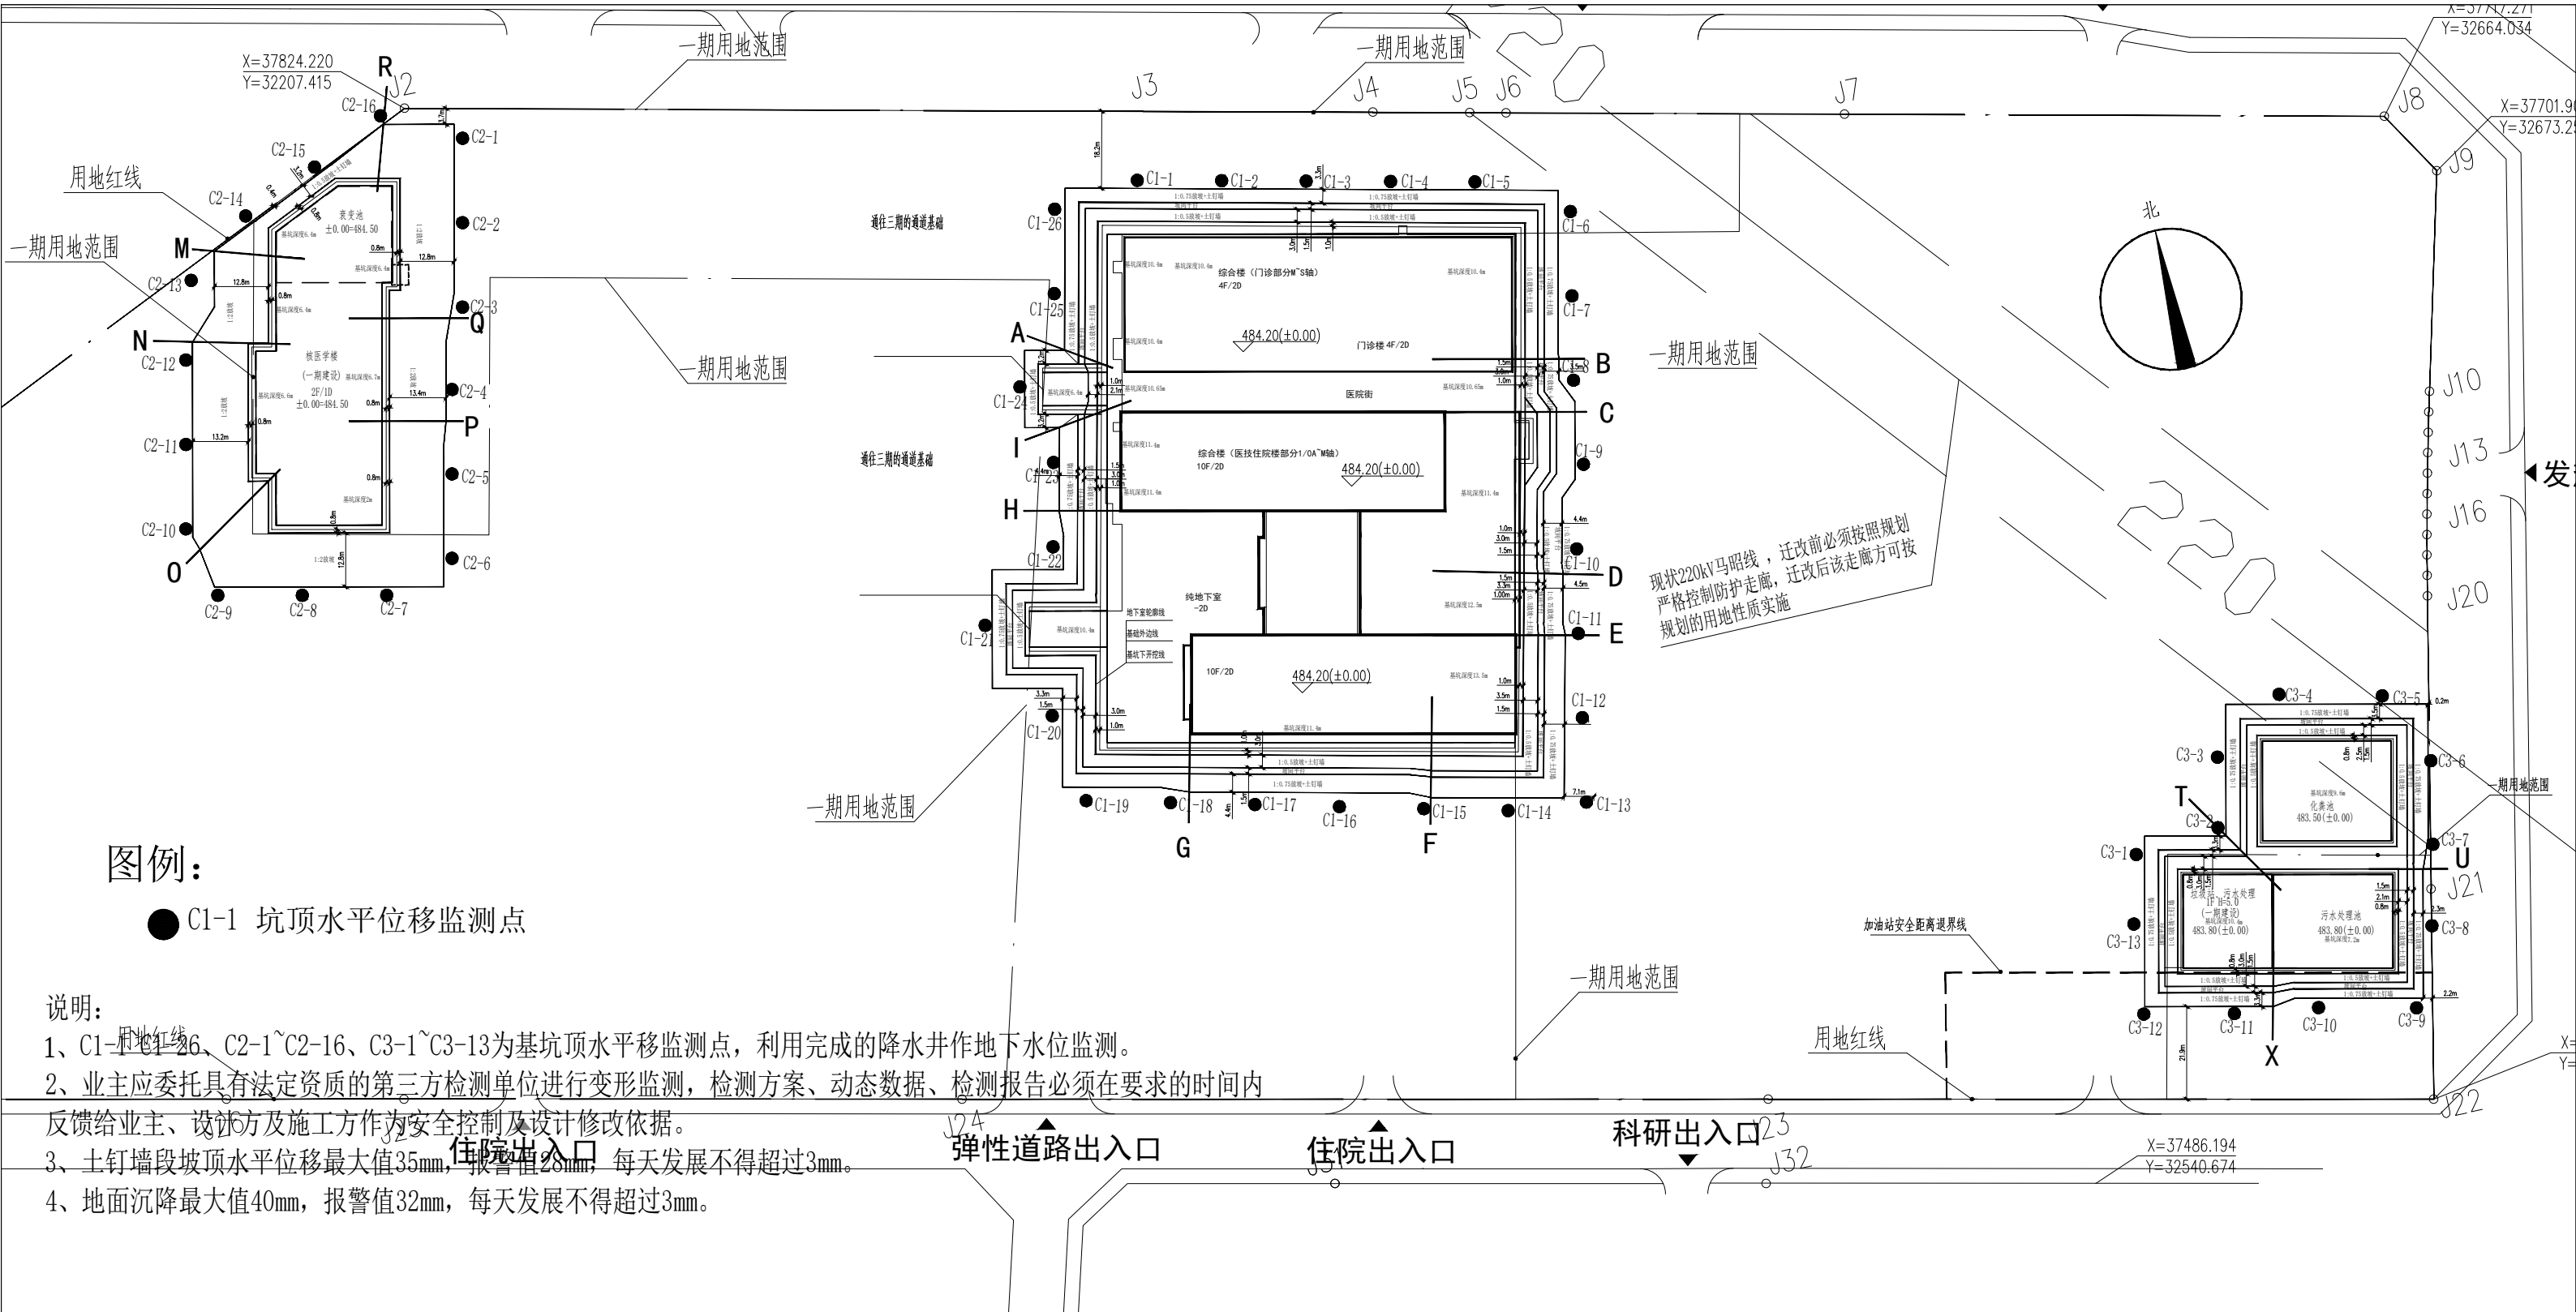

图例：
● C1-1 坑顶水平位移监测点

- 说明：
- 1、C1-1~C1-26、C2-1~C2-16、C3-1~C3-13为基坑顶水平移监测点，利用完成的降水井作地下水位监测。
 - 2、业主应委托具有法定资质的第三方检测单位进行变形监测，检测方案、动态数据、检测报告必须在要求的时间内反馈给业主、设计方及施工方作为安全控制及设计修改依据。
 - 3、土钉墙段坡顶水平位移最大值35mm，报警值28mm，每天发展不得超过3mm。
 - 4、地面沉降最大值40mm，报警值32mm，每天发展不得超过3mm。